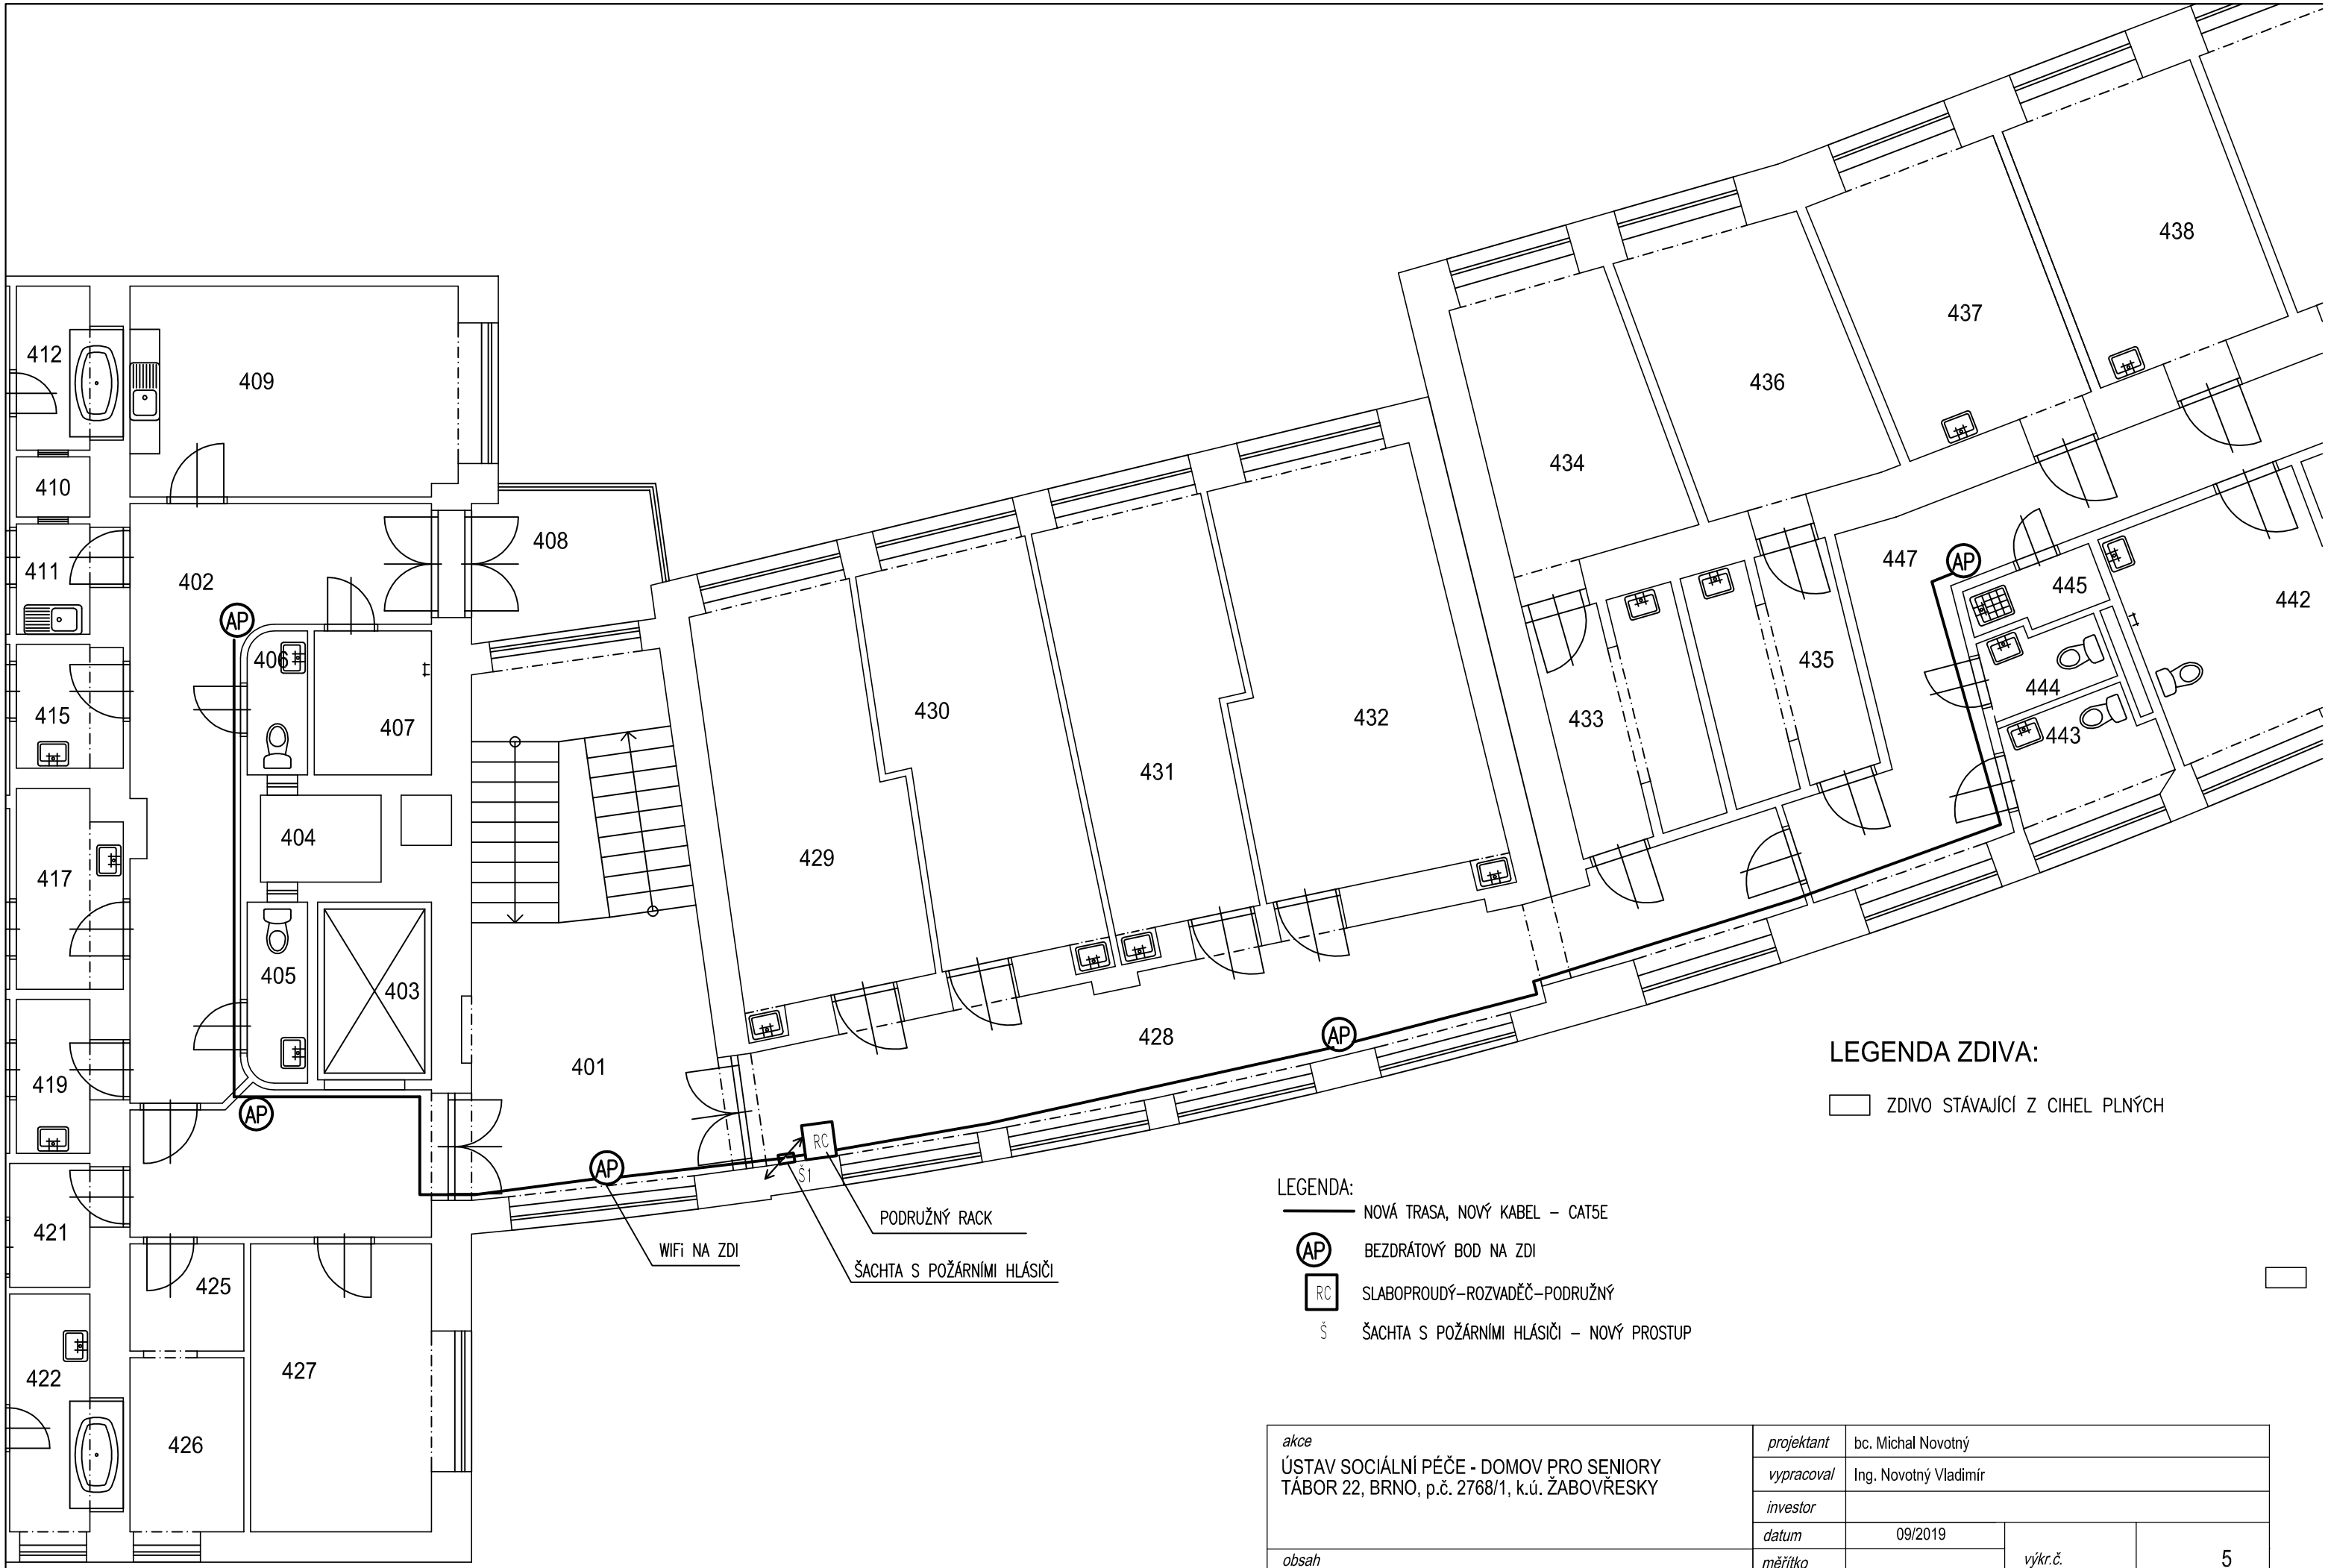

LEGENDA ZDIVA:

ZDIVO STÁVAJÍCÍ Z CIHEL PLNÝCH

LEGENDA:

- NOVÁ TRASA, NOVÝ KABEL – CAT5E
- AP – BEZDRÁTOVÝ BOD NA ZDI
- RC – SLABOPROUDÝ–ROZVADĚČ–PODRUŽNÝ
- Š – ŠACHTA S POŽÁRNÍMI HLÁSIČI – NOVÝ PROSTUP

akce ÚSTAV SOCIÁLNÍ PÉČE - DOMOV PRO SENIORY TÁBOR 22, BRNO, p.č. 2768/1, k.ú. ŽABOVŘESKY	*projektant*	bc. Michal Novotný		
	vypracoval	Ing. Novotný Vladimír		
	investor			
	datum	09/2019	*výkr.č.*	5
obsah Půdorys 4.NP	*měřítko*			
	formát x A4	2		